


部材数量表 20m当たり（21m当たり）

品 名	品 番	標準寸法φ×Lmm	標準重量kg	数 量	備 考
支 柱	M-ST-PF1515A1	150×1,500	23.0	9(13)	中継ぎボルト付
端末柱	M-ST-PF1515A1E	150×1,500	23.0	2	端末ボルト付
横 木	M-PF1020*48A(M-PF1015*48A)	100×1,930(1,430)	14.0(10.0)	10(14)	

【特記】

- ※支柱・横木・端末は、エコマーク認定品（樹脂部はリサイクルプラスチック）
- ※賠償責任保険加入品
- ※プラ擬木 色：ダークブラウン（耐候剤入り）
外観：クヌギ肌模様
- ※プラ擬木の寸法は標準値です。寸法公差は品質証明書にてご確認ください。
- ※使用鋼管は亜鉛メッキ品 STK400以上
- ※平地用は横木回転防止機能付き（凹凸勘合と回転防止釘の二重構造）

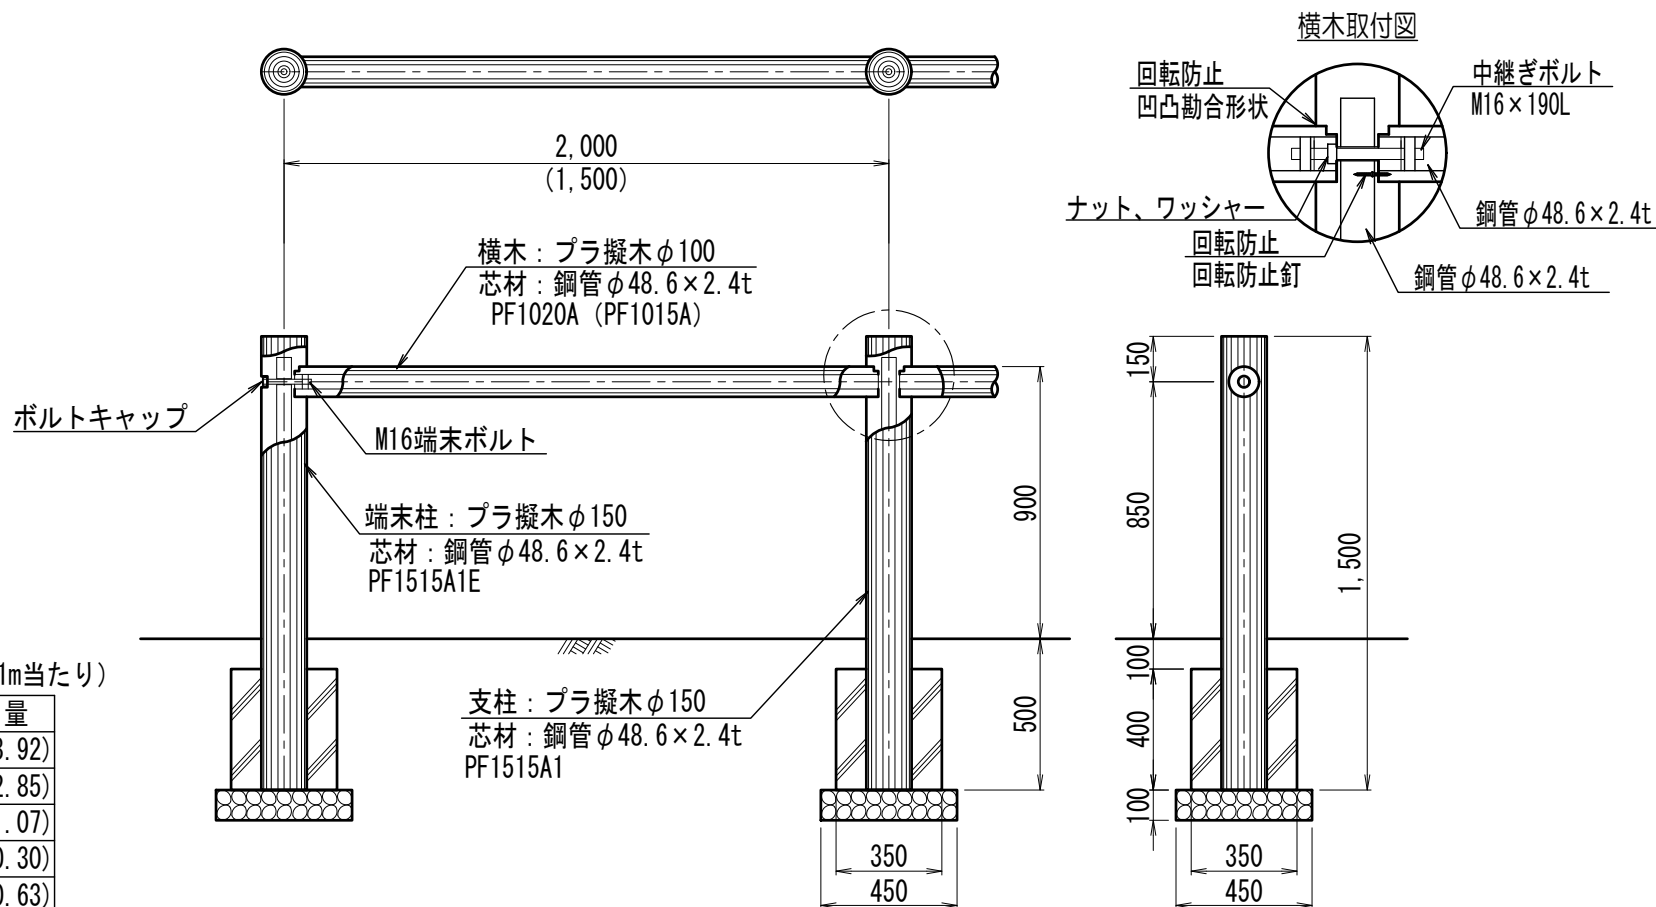

※（ ）部は、1.5mスパン外柵

参考施工歩掛 20m当たり（21m当たり）

項 目	単 位	数 量
床 掘	m ³	2.87 (3.92)
埋 戻 し	m ³	2.09 (2.85)
残土処分	m ³	0.78 (1.07)
砕 石	m ³	0.22 (0.30)
コンクリート	m ³	0.46 (0.63)
型 枠	m ²	6.16 (8.40)
据付手間	人	0.88 (1.10)

※据付手間は普通作業員
但し、土工事・基礎工事は含まず。

プラ擬木 φ150一段柵平地
PF1515A1型