


部材数量表 20m当たり（21m当たり）

品名	品番	標準寸法φ×Lmm	標準重量kg	数量	備考
支柱	M-ST-PF1217A3	120×1,700	16.5	9(13)	中継ぎボルト付
端末柱	M-ST-PF1217A3E	120×1,700	16.5	2	端末ボルト付
横木	M-PF0820*48A(M-PF0815*48A)	80×1,940(1,440)	11.0(7.0)	30(42)	

【特記】

- ※支柱・横木・端末は、エコマーク認定品（樹脂部はリサイクルプラスチック）
- ※賠償責任保険加入品
- ※プラ擬木 色：ダークブラウン（耐候剤入り）
外観：クヌギ肌模様
- ※プラ擬木の寸法は標準値です。寸法公差は品質証明書にてご確認ください。
- ※使用鋼管は垂鉛メッキ品 STK400以上
- ※平地用は横木回転防止機能付き（凹凸勘合と回転防止釘の二重構造）

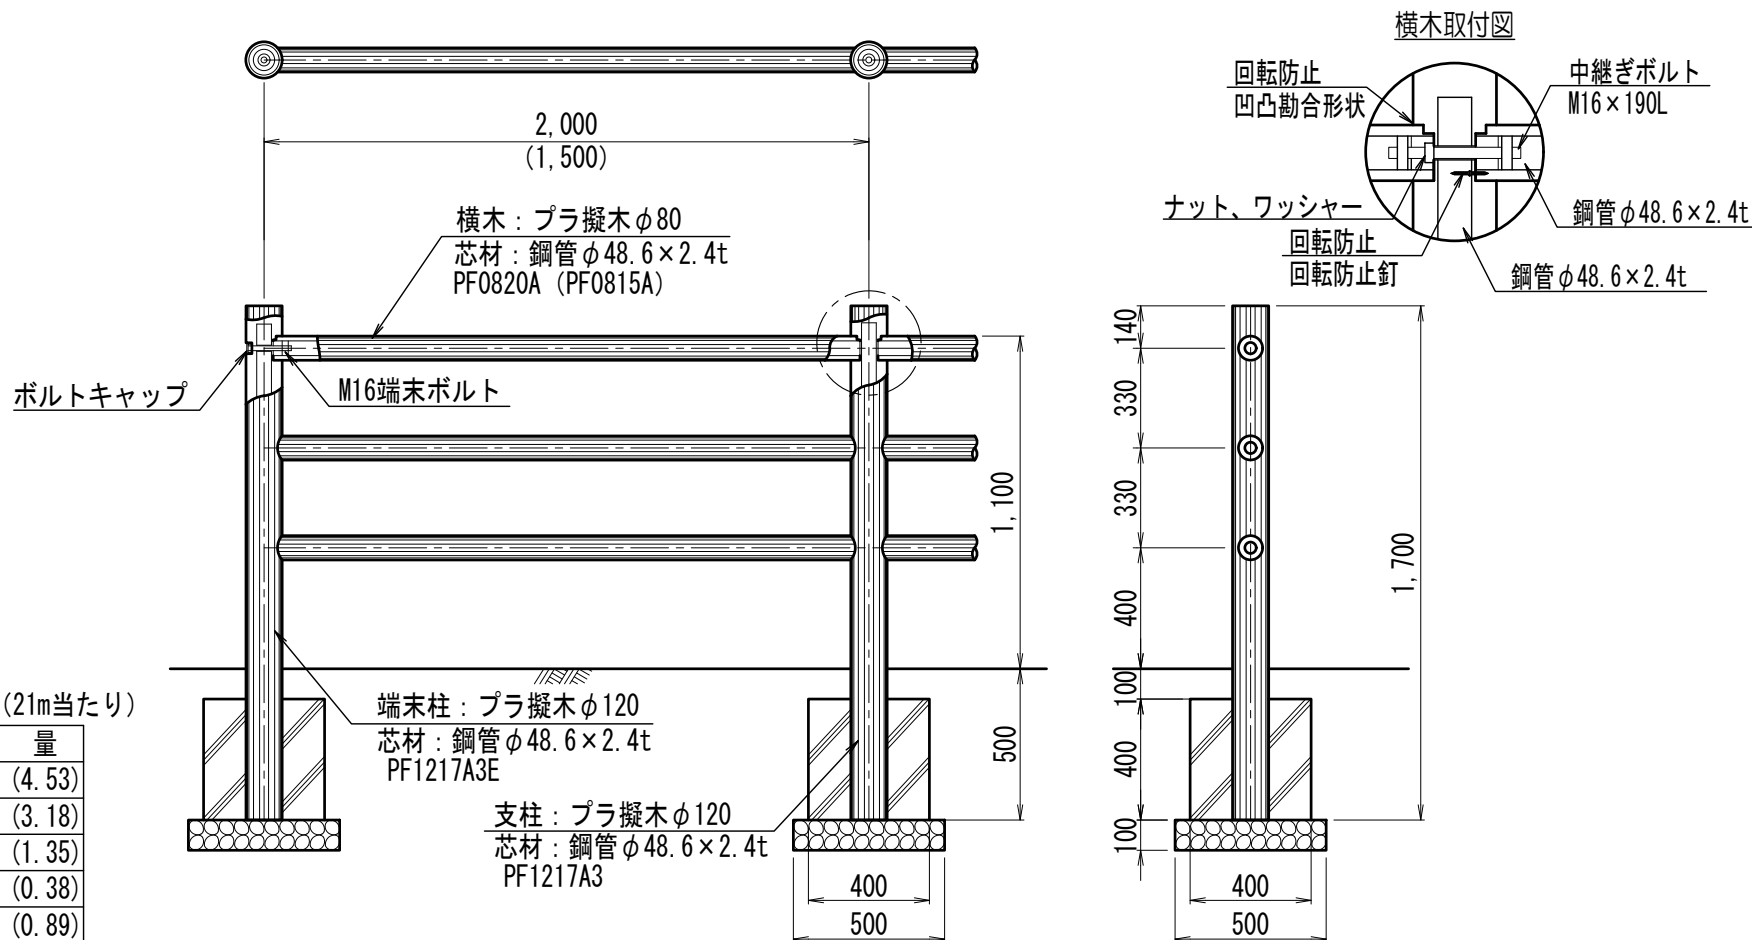

参考施工歩掛 20m当たり（21m当たり）

項目	単位	数量
床掘	m ³	3.32 (4.53)
埋戻し	m ³	2.33 (3.18)
残土処分	m ³	0.99 (1.35)
砕石	m ³	0.28 (0.38)
コンクリート	m ³	0.65 (0.89)
型枠	m ²	7.04 (9.60)
据付手間	人	1.92 (2.40)

※据付手間は普通作業員
但し、土工事・基礎工事は含まず。

※（ ）部は、1.5mスパン外柵

プラ擬木 φ120三段柵平地
PF1217A3型