


板柵土留（建て込み杭）H600

部材数量表 2m当たり

品名	品番	標準寸法 (mm)	標準重量kg	数量
横板	M-PL20320-D	t30×W200×L2,000	11	3
杭	Z-PG-PK1015	φ100×L1,500	8.5	4

【特記】

- ※横板・杭は、エコマーク認定品（樹脂部はリサイクルプラスチック）
- ※賠償責任保険加入品
- ※プラ擬木 色：ダークブラウン（紫外線吸収剤入り）
- 丸太外観：クヌギ肌模様
- 板材表面：木目模様
- ※プラ擬木の寸法は標準値です。寸法公差は品質証明書にてご確認ください。

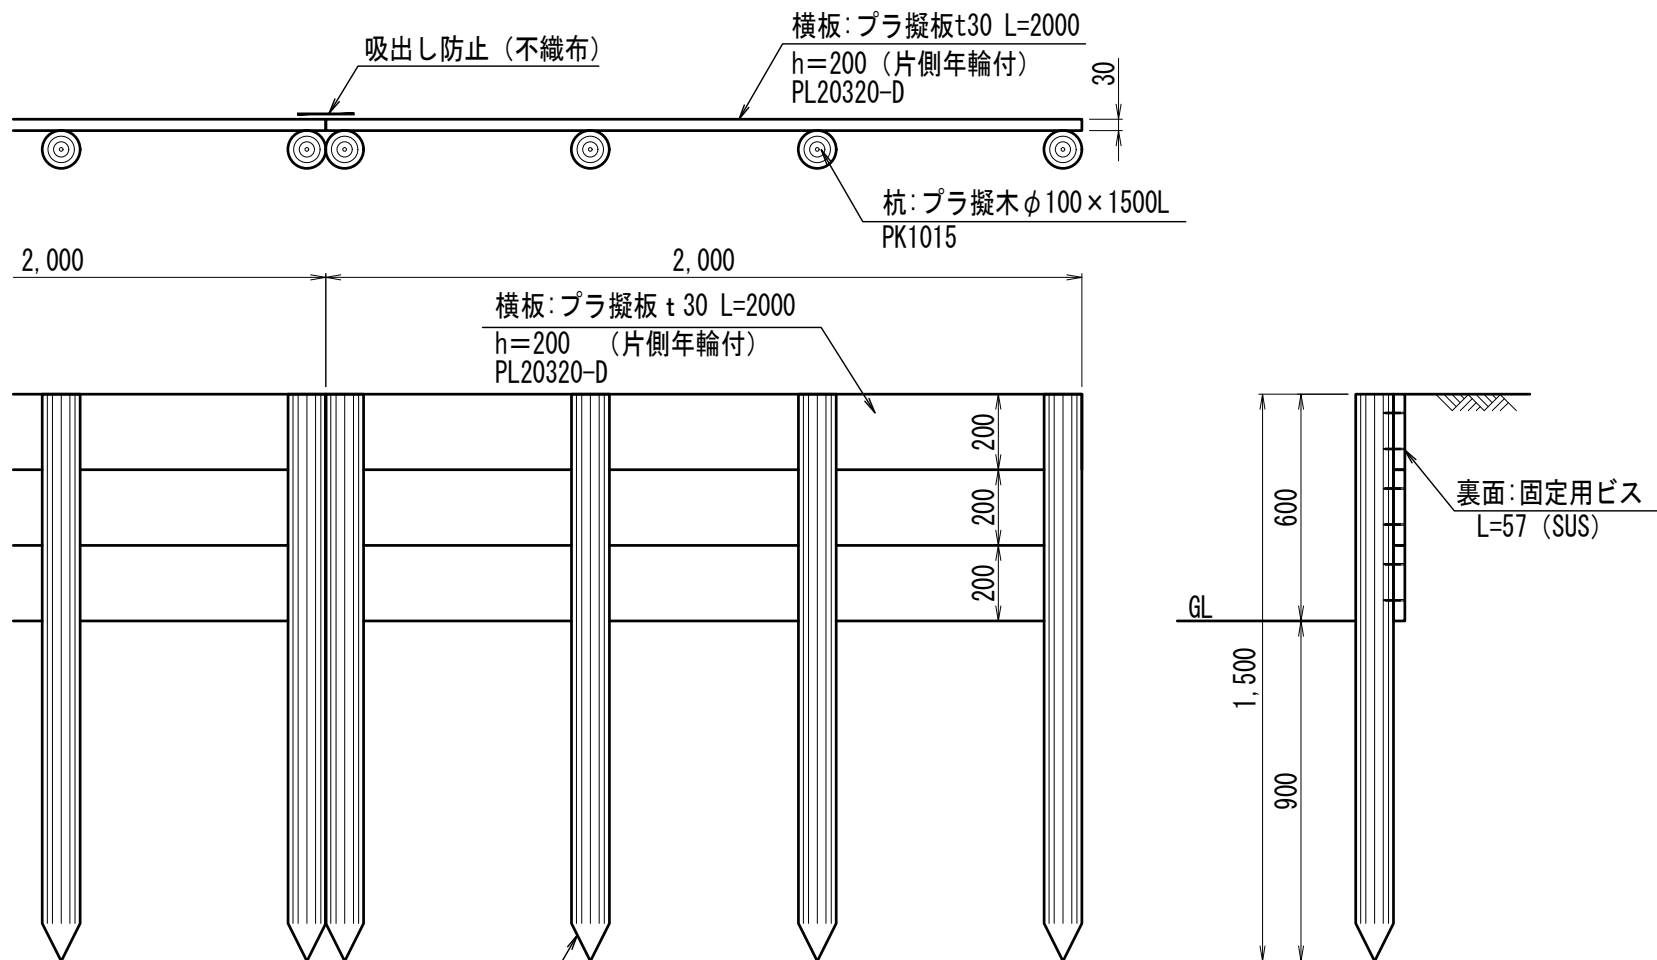

参考施工歩掛 2m当たり

項目	単位	数量
据付手間	人	0.40

※据付手間は普通作業員

杭：プラ擬木 φ100×1500L
PK1015

プラ擬木 板柵土留 H=600
樹脂杭（建て込みタイプ）

S=1:20