


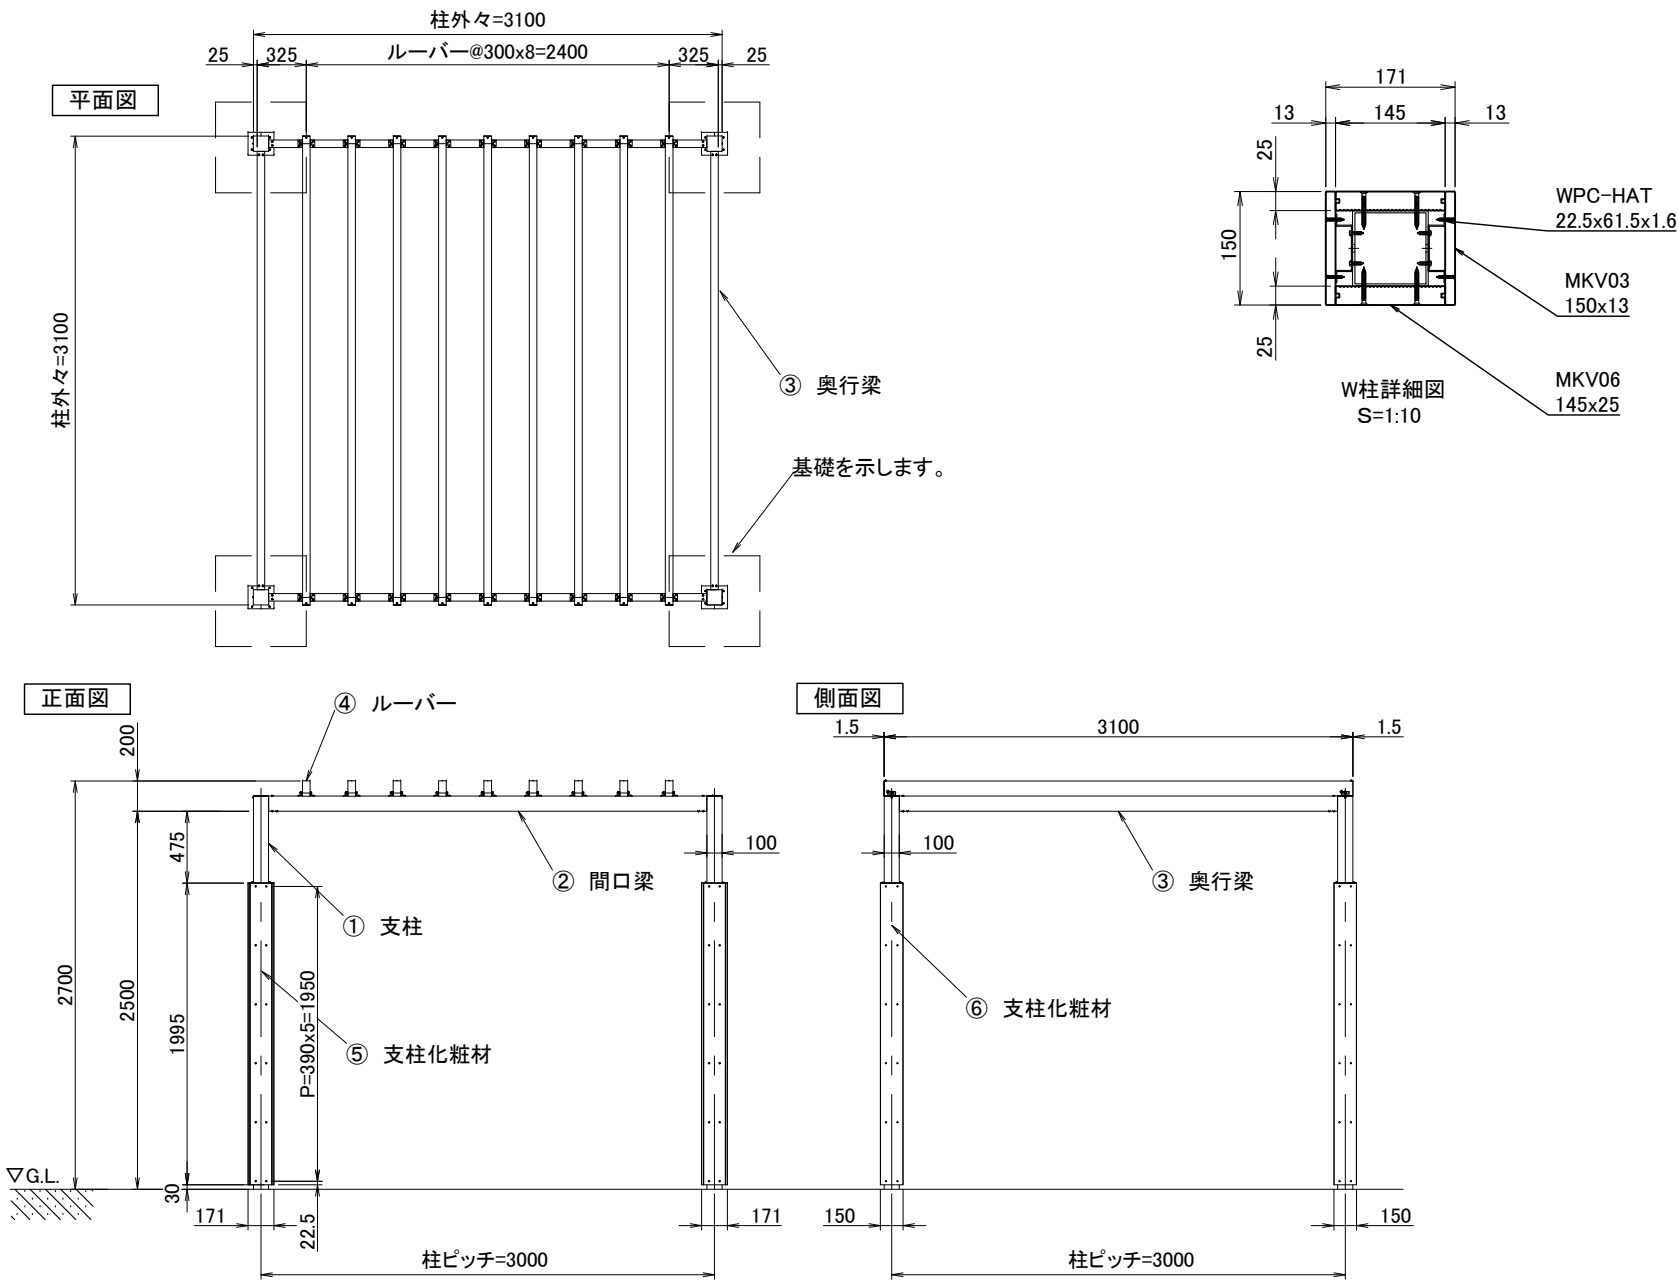


主要部材・部品名	材質・仕様
① 支柱	100×100×t3.0
② 間口梁	100×50×t2.5
③ 奥行梁	100×50×t2.5
④ ルーバー	100×50×t2.0
⑤ 支柱化粧材	145x25
⑥ 支柱化粧材	150x13
接続金具	SS400 JIS G 3192 焼付け塗装 SPHC JIS G3131 電気亜鉛めっき
端部キャップ	ステンレス JIS G 4305 焼付け塗装
ボルト、ナット、座金	ステンレス JIS B 1180・1181・1251・1256
ネジ	ステンレス JIS B 1111・1122
ベースプレート	SS400 t=12 JIS G 3101 熔融亜鉛めっき
アンカーボルト	SS400 JIS B 1178・H8641 熔融亜鉛めっき

構造: アルミニウム合金造
設計風速 40m/sec 地表面粗度区分Ⅲとしております。
設計積雪量 50cm 設計積雪荷重 1000N/㎡
積雪単位重量 20N/cm・㎡ 一般区域としております。
設計基礎寸法は 長期地耐力30kN/㎡ 第二種地盤としております。
本図は LS-PA-501W-■ 埋込みW柱タイプ(アルミルーバー仕様)
LS-PA-503W-■ ベース式W柱タイプ(アルミルーバー仕様)
2タイプを示します。
品番の■には下記の色記号が入ります。

＜カラーラインナップ＞	
①支柱 ②③梁	A：ブロンズ艶消し B：ステン艶消し
④ルーバー	A：ブロンズ艶消し B：ステン艶消し

＜参考施工歩掛 1基当たり＞			
項 目	単 位	数 量	
		LS-PA-501W-■	LS-PA-503W-■
床 掘	m ³	3.91	3.91
埋 戻 し	m ³	2.75	2.76
残土処分	m ³	1.17	1.16
砕 石	m ³	0.20	0.20
コンクリート	m ³	0.84	0.86
捨てコンクリート	m ³	0.10	0.10
型 枠	m ²	6.32	6.32
鉄筋SD295 D10	m	47	47
普通作業員	人	3.00	3.00

※土工事・基礎工事は含まず。

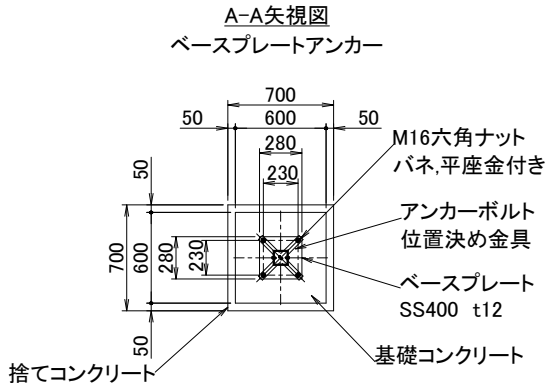

LSパーゴラ 両支持タイプ
LS-PA-501W-■（化粧柱 アルミルーバー仕様）
LS-PA-503W-■（化粧柱 アルミルーバー仕様）