

部材数量表 1段当たり		セット品番 M-ST-JF1020-ZT		
品 名	品 番	標準寸法D×H×Lmm	標準重量kg	数 量
階 段 材	M-JF1020-KS	100×100×2,000	19.4	2
止 め 杭	M-PK670-KS	60×700	2.0	3
取付ボルト (メッキ)	Z-PH-BT-ZT10*180L	M10×180L	0.1	6

## 【特記】

※杭は、エコマーク認定品（樹脂部はリサイクルプラスチック）

※賠償責任保険加入品


※プラ擬木 色：ダークブラウン（耐候剤入り）

丸太外観：クヌギ肌模様

角材外観：木目模様

※使用鋼管は亜鉛メッキ品 STK400以上

※プラ擬木の寸法は標準値です。寸法公差は品質証明書にてご確認下さい。

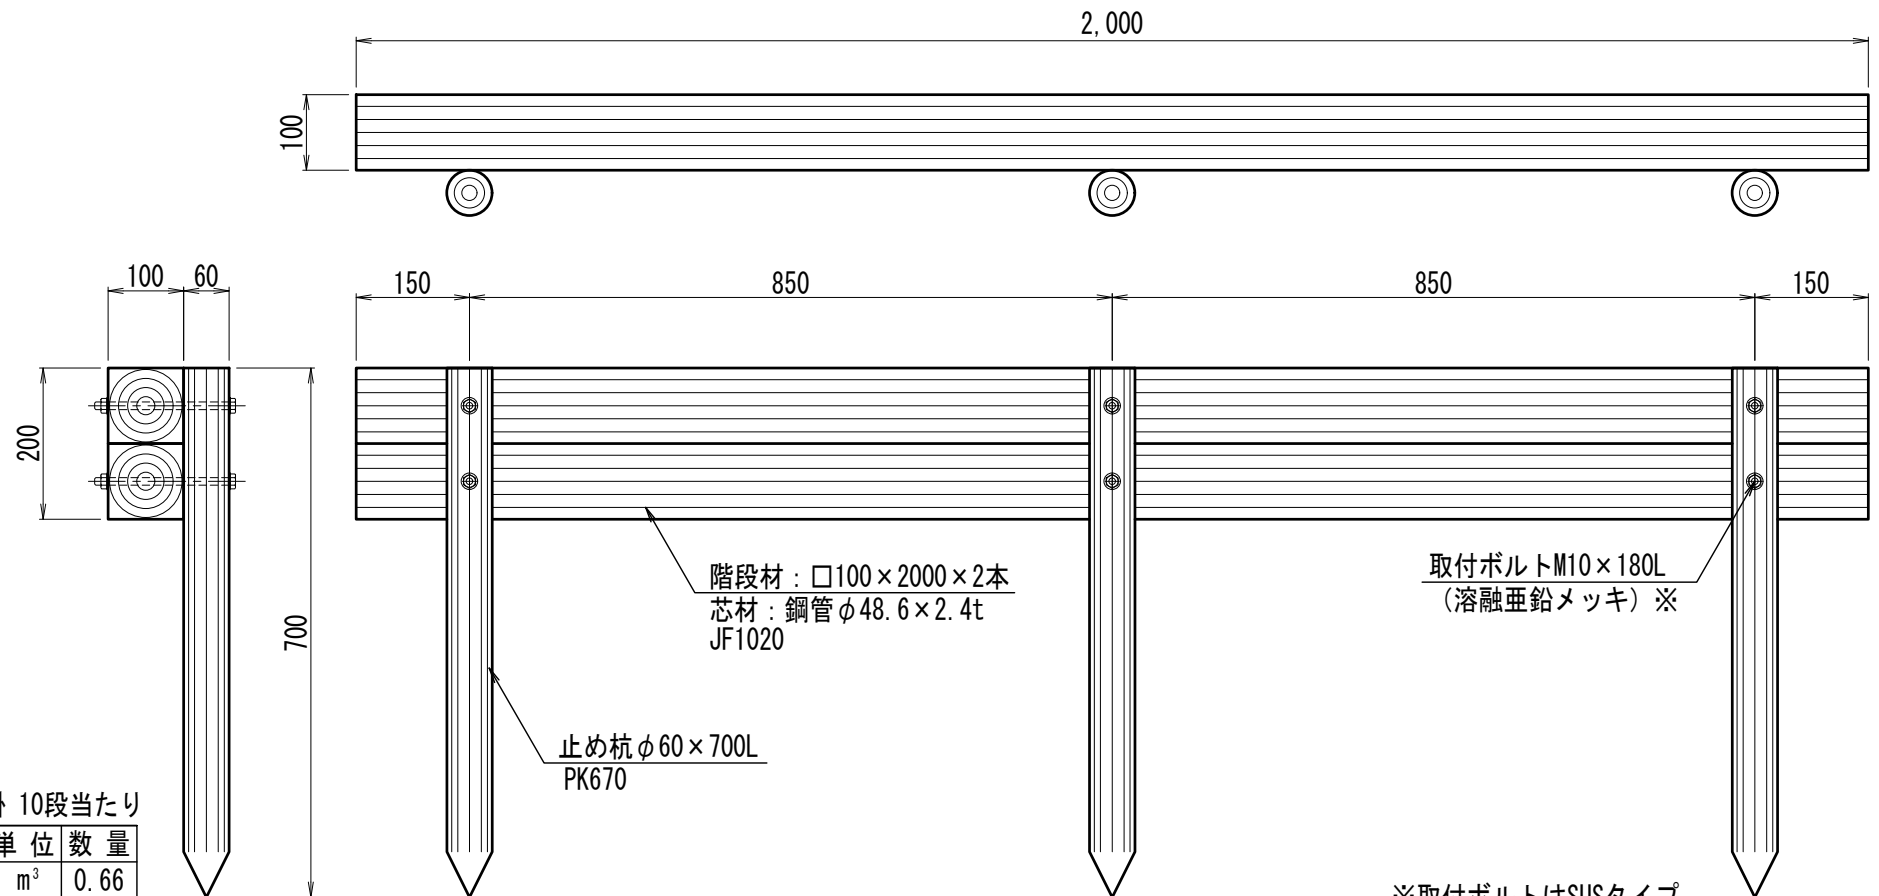

## 参考施工歩掛 10段当たり

項 目	単 位	数 量
床 掘	m <sup>3</sup>	0.66
埋 戻 し	m <sup>3</sup>	0.38
残土処分	m <sup>3</sup>	0.28
据付手間	人	1.20

※据付手間は普通作業員  
但し、土工事・基礎工事は含まず。

S=1:10

角材階段  
プラ擬木 JF1020型-メッキボルト