



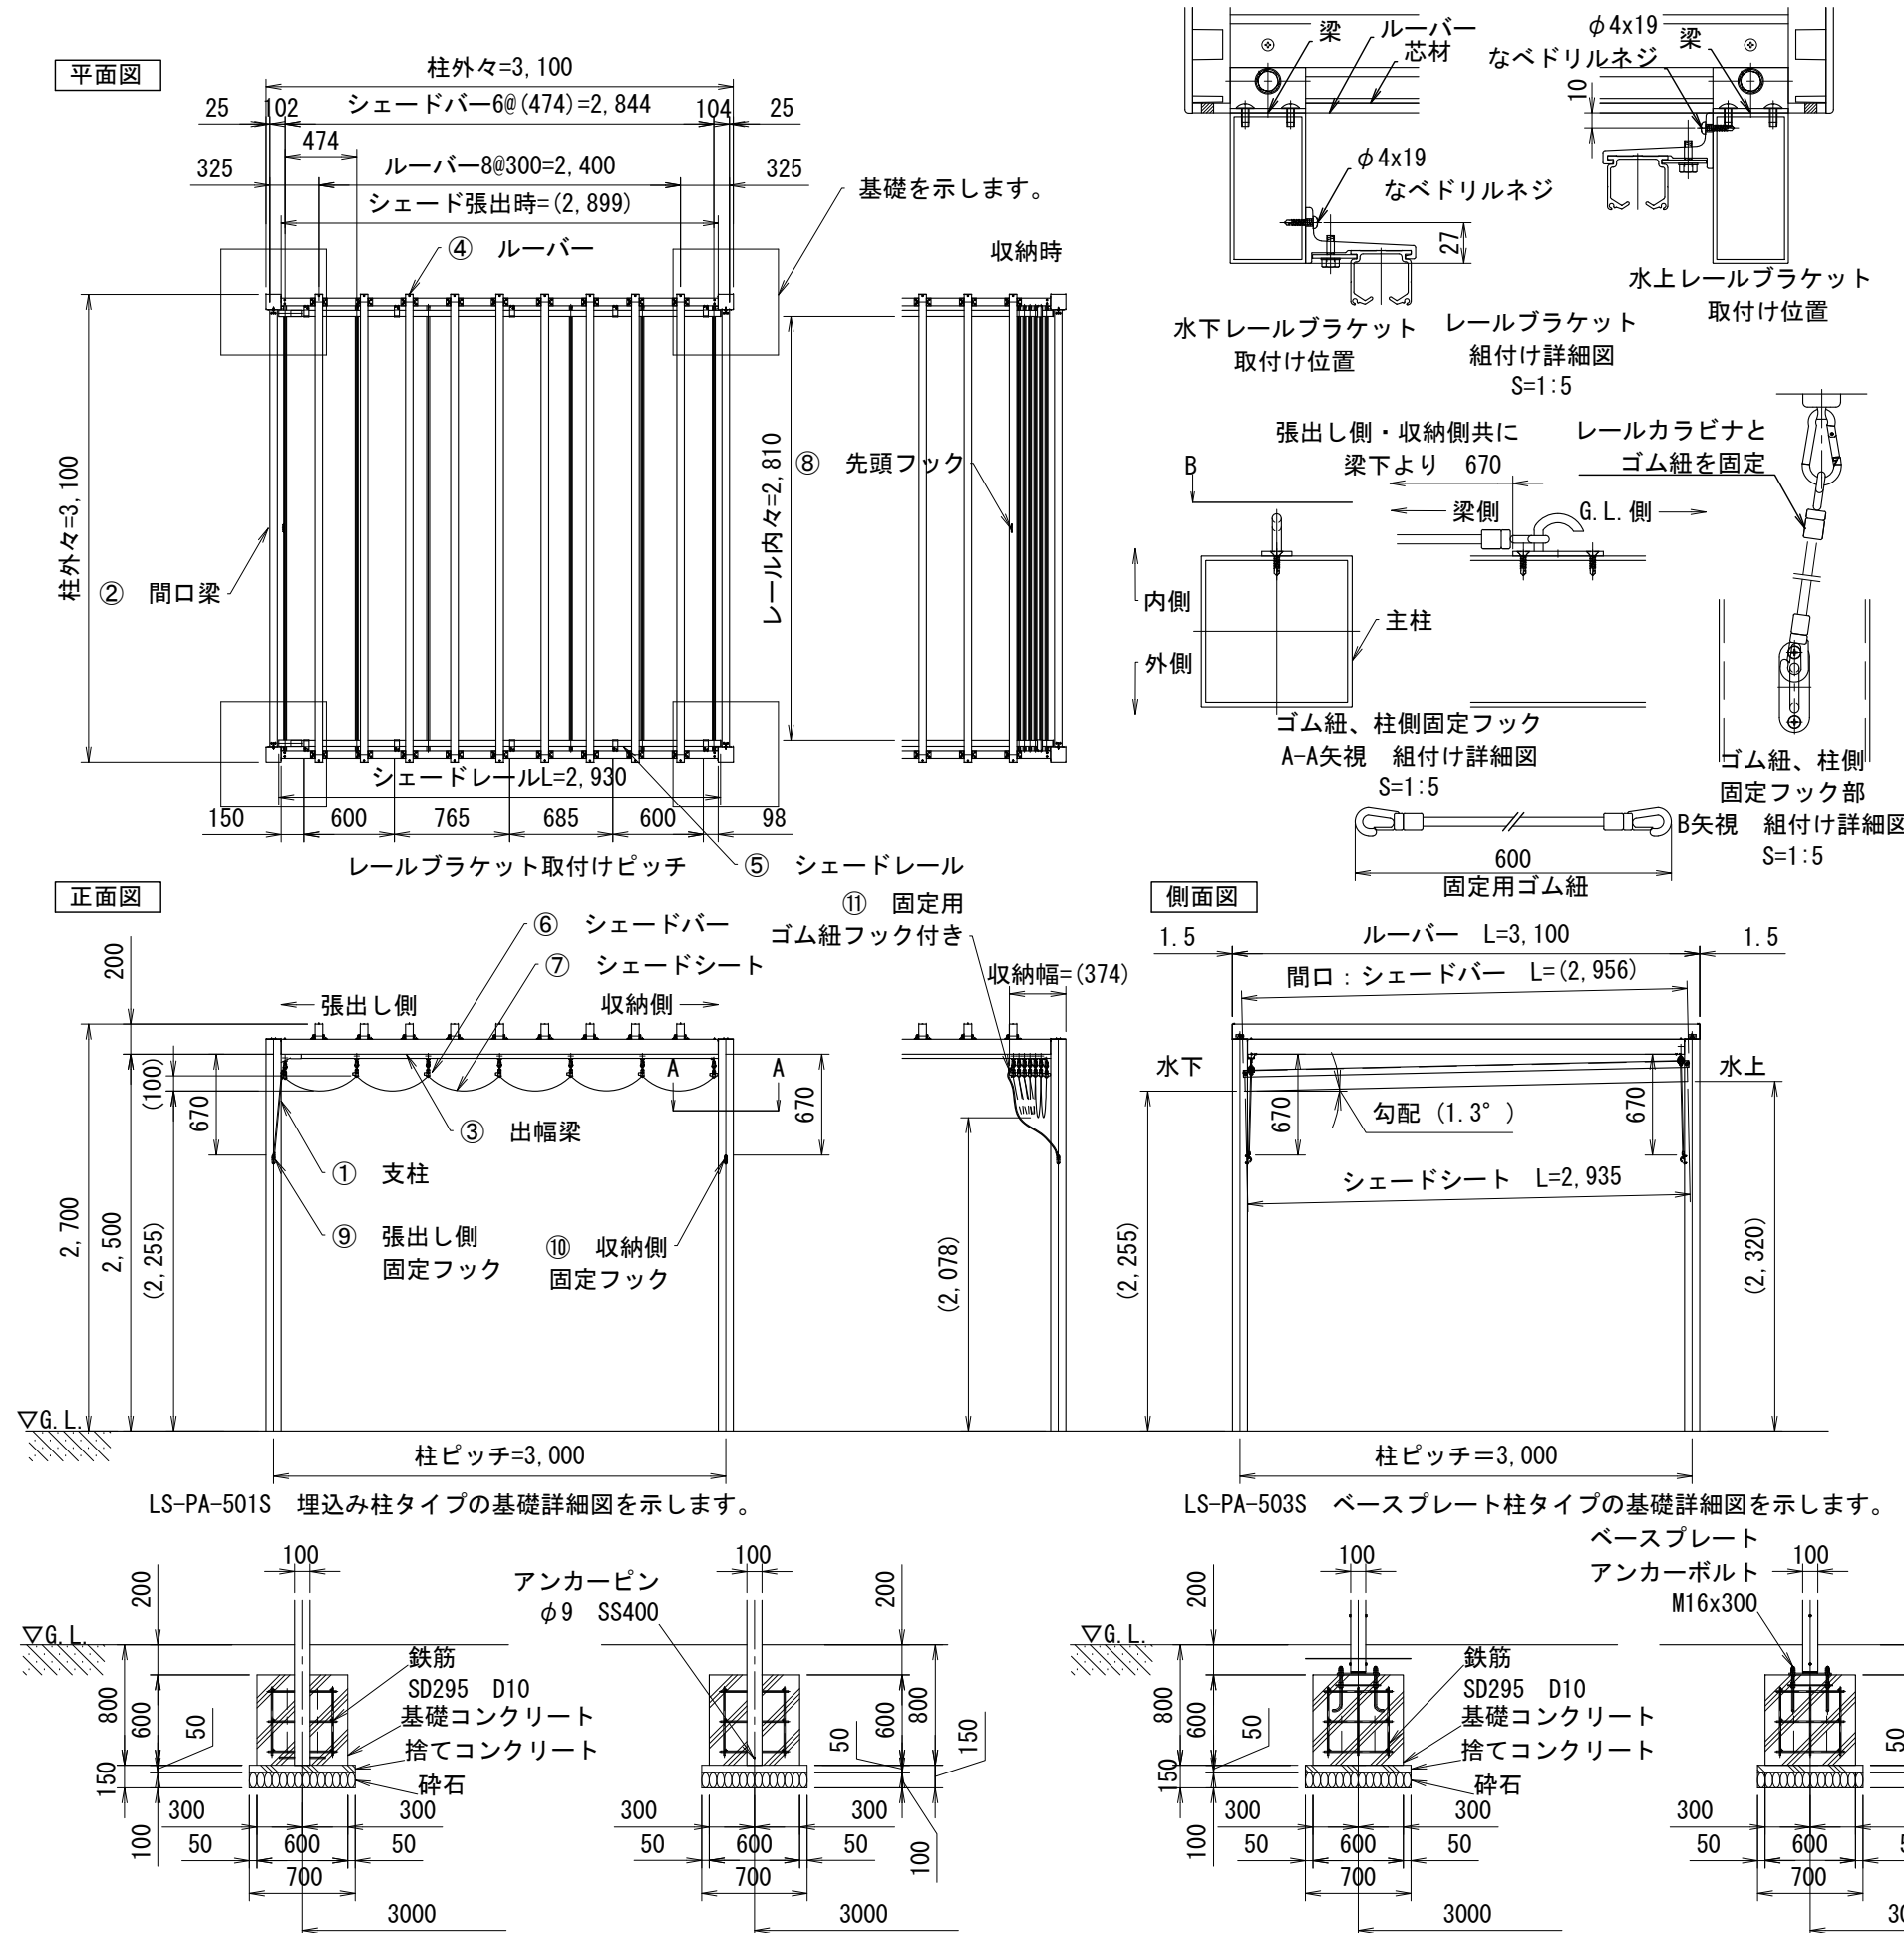

主要部材・部品名		材質・仕様
① 支柱	100 x 100 x t3.0	アルミ押出形材 A6063S-T5 JIS H 4100
② 間口梁	50 x 100 x t2.5	
③ 出幅梁	50 x 100 x t2.5	
④ ルーバー	50 x 100 x t2.0	
⑤ シェードレール	40 x 36 x t2.5	アルミ押出形材 先頭キャップ: ステンレス 収納側キャップ: アルミ板 t2.6 ブラケット: アルミ 裏板: ステンレス レールカラビナ φ5: ステンレス
⑥ シェードバー	45 x 19 x t2.5	アルミ押出形材 戸当り: ゴム U型吊りボルトM8: ステンレス 両端部キャップ: アルミ板 t3.0
⑦ シェードシート		遮熱加工・フッ素防汚・吸水防止・防炎 UVカット 基布: ポリエステル+塩化ビニル樹脂 表面処理: フッ素樹脂コート加工
⑧ 先頭側フック	φ4 x t1.2	ステンレス
⑨ 張出し側固定フック	φ6 x t3.0	ステンレス
⑩ 収納側固定フック	φ6 x t3.0	ステンレス
⑪ 固定用ゴム紐	φ6 x L=600	ゴム紐 黒色 両端フック: POM 黒色
柱、梁接続金具	t3.0	ステンレス JIS G 4305
ルーバー接続金具	t3.0	ステンレス JIS G 4317 焼付け塗装
柱上部端部キャップ	t1.5	ステンレス JIS G 4305 焼付け塗装
ネジ		ステンレス JIS B 1111, 1122
ボルト, ナット, 座金		ステンレス JIS B 1180, 1181, 1251, 1256
アンカーピン	SS400 φ9 JIS G 3101	溶融亜鉛めっき
ベースプレート	SS400 t=12 JIS G 3101	溶融亜鉛めっき
アンカーボルト	SS400 JIS B 1178	溶融亜鉛めっき

構造 支柱・間口梁・奥行き梁: アルミニウム合金造
シェードレール・シェードバー: アルミニウム合金造
シェードシート: ポリエステル+塩化ビニル樹脂
設計基礎寸法は 長期地耐力30kN/m² 第二種地盤としております。
本図は LS-PA-501S 両支持埋込み柱タイプ(アルミルーバー仕様)
LS-PA-503S 両支持ベースプレート柱タイプ(アルミルーバー仕様)
シェードシート仕様 2タイプを示します。
※ 風の強い時は、シェードシートを収納してください。
雪の時は、シェードシートを収納し、積雪の際は早期に除雪を行ってください。
製品破損による被害のおそれがございます。

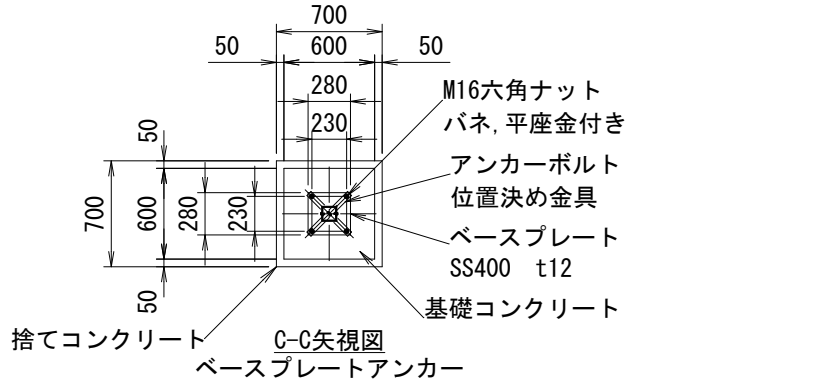

LSパーゴラ 両支持シェードタイプ
LS-PA-501S (アルミルーバー仕様)
LS-PA-503S (アルミルーバー仕様)