部材数量表 20m当たり　直線一連、一定勾配

| 品　名 | 品　番 | 標準寸法φ×Lmm | 標準重量kg | 数　量 | 備　考 |
|---|---|---|---|---|---|
| 支　柱 | M-PF10166＊2K | 100×1,660 | 17.0 | 11 | |
| 格子パネル | KP-5520 | 2,000スパン | 23.0 | 10 | |
| 端部キャップ | Z-PH-PP-55E-M | | 0.1 | 4 | |
| 金具（標準） | Z-PH-PP-55S-M | | 0.7 | 22 | ボルト付 |

【特記】
※樹脂部はリサイクルプラスチック
※賠償責任保険加入品
※プラ擬木 色：ダークブラウン （紫外線吸収剤入り）
　外観：クヌギ肌模様
※プラ擬木の寸法は標準値です。寸法公差は品質証明書にてご確認下さい。
※使用鋼管は亜鉛メッキ品 STK400以上

格子パネルは組立品での納入となります。
特注寸法は柱間隔（2000-@200×n）にて対応致します。

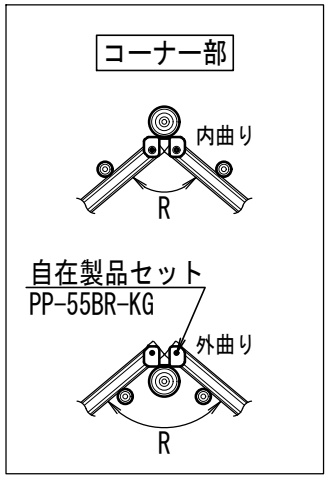


※コーナー及び勾配変化部の
連結は、自在製品セットを
ご使用ください。

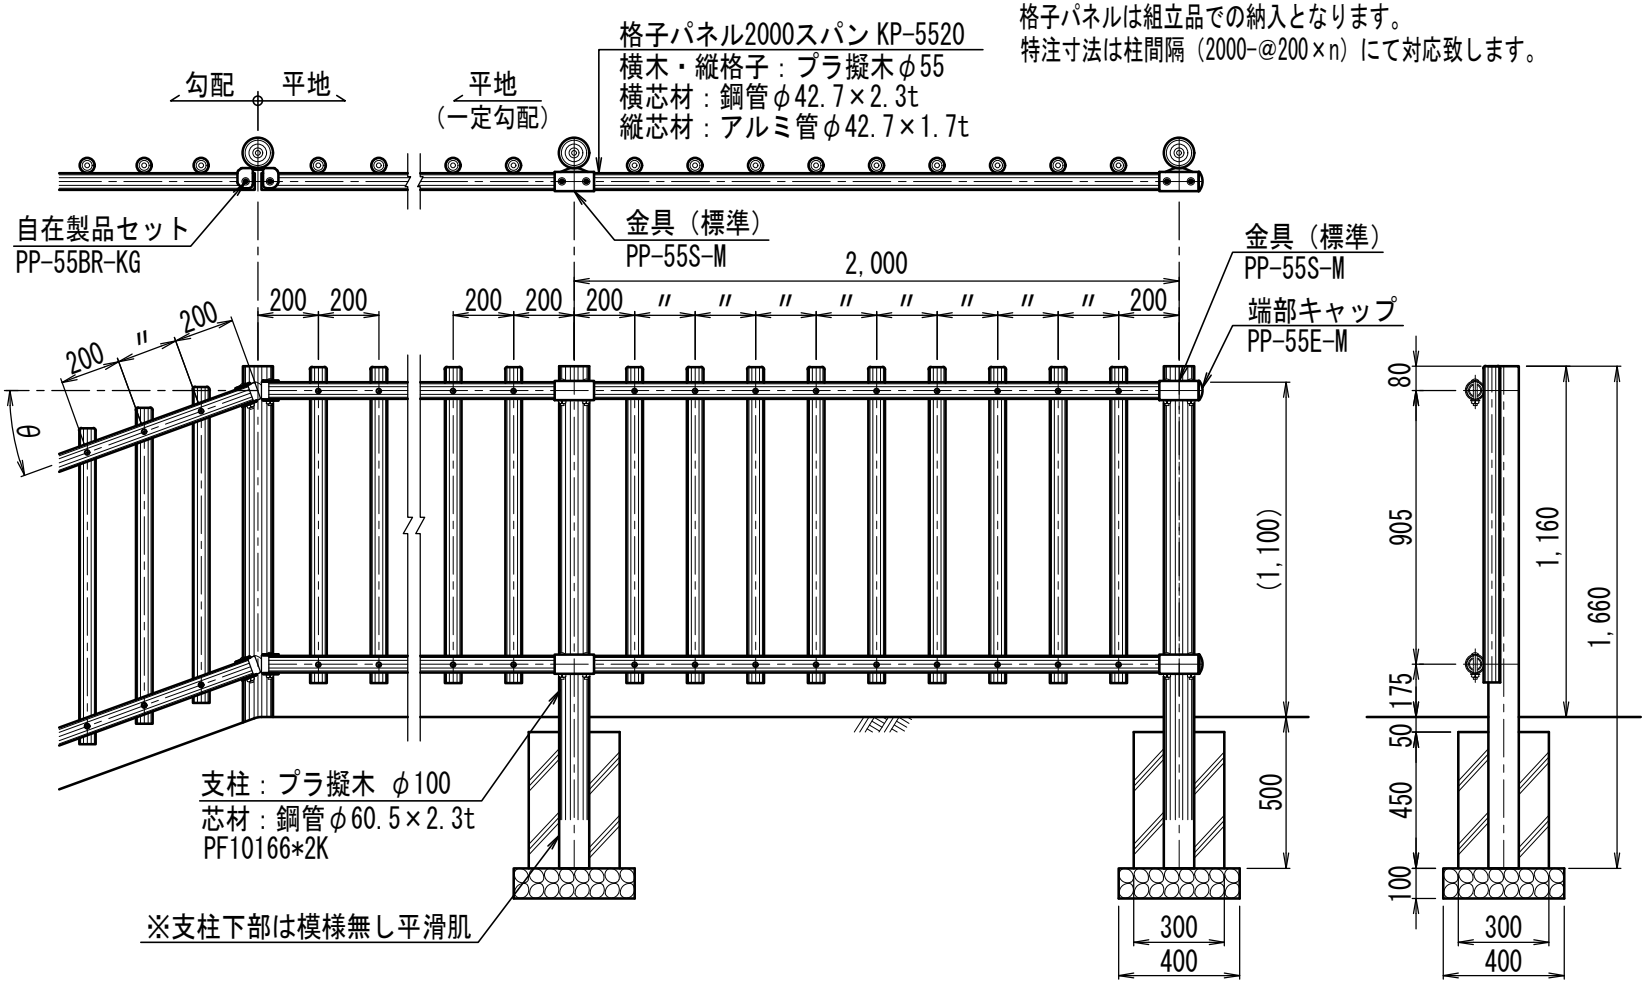


参考施工歩掛 20m当たり

| 項　目 | 単 位 | 数 量 |
|---|---|---|
| 床　掘 | $m^3$ | 2.46 |
| 埋 戻 し | $m^3$ | 1.84 |
| 残土処分 | $m^3$ | 0.63 |
| 砕　石 | $m^3$ | 0.18 |
| コンクリート | $m^3$ | 0.41 |
| 型　枠 | $m^2$ | 5.94 |
| 据付手間 | 人 | 2.80 |

※据付手間は普通作業員
　但し、土工事・基礎工事は含まず。

S=1:25

プラ擬木　フロント格子柵
PF10166*2K型

前田工鐵株式会社