


フロント格子柵

部材数量表 20m当たり 直線一連、一定勾配

品名	品番	標準寸法φ×Lmm	標準重量kg	数量	備考
支柱	M-PF10166*2K	100×1,660	17.0	11	
格子パネル	KP-5520	2,000スパン	23.0	10	
端末キャップ	Z-PH-PF-55E		0.1	4	
金具(標準)	Z-PH-PP-55S		0.7	22	ボルト付

【特記】

- ※樹脂部はリサイクルプラスチック
- ※賠償責任保険加入品
- ※プラ擬木 色：ダークブラウン（紫外線吸収剤入り）
外観：クヌギ肌模様
- ※プラ擬木の寸法は標準値です。寸法公差は品質証明書にてご確認下さい。
- ※使用鋼管は亜鉛メッキ品 STK400以上

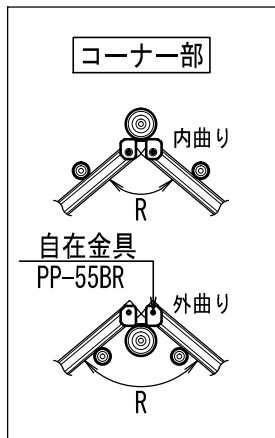


※コーナー及び勾配変化部の連結は、自在金具をご使用ください。

格子パネル2000スパン KP-5520

横木・縦格子：プラ擬木φ55
横芯材：鋼管φ42.7×2.3t
縦芯材：アルミ管φ42.7×1.7t

格子パネルは組立品での納入となります。
特注寸法は柱間隔(2000-@200×n)にて対応致します。

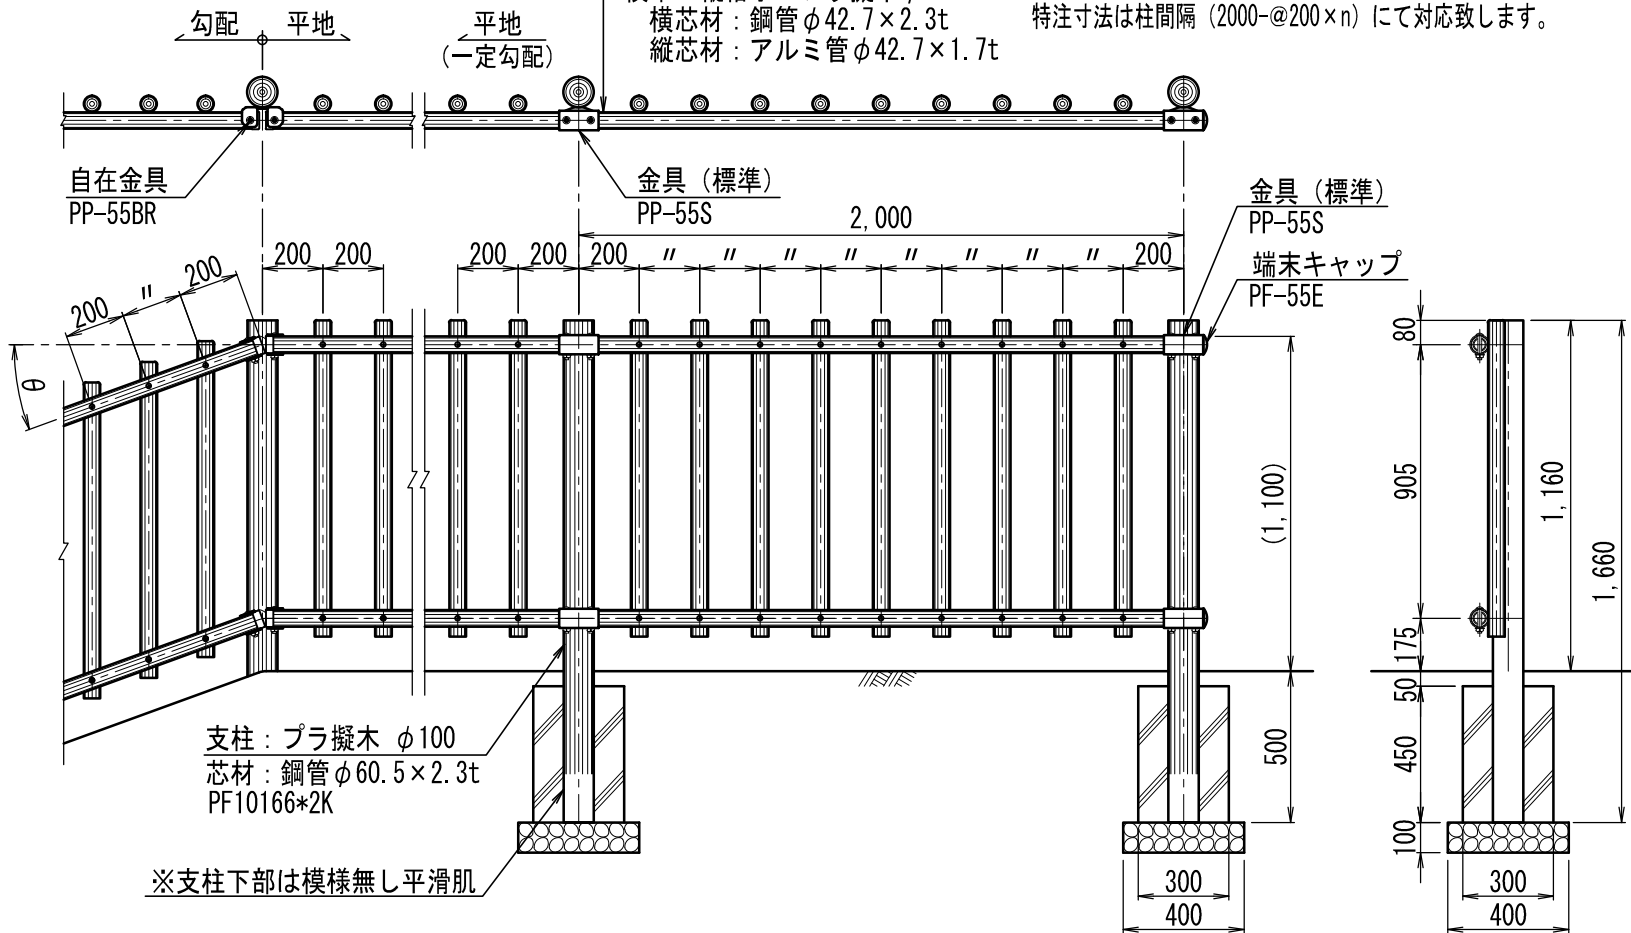

参考施工歩掛 20m当たり

項目	単位	数量
床掘	m ³	2.46
埋戻し	m ³	1.84
残土処分	m ³	0.63
碎石	m ³	0.18
コンクリート	m ³	0.41
型枠	m ²	5.94
据付手間	人	2.80

※据付手間は普通作業員
但し、土工事・基礎工事は含まず。

プラ擬木 フロント格子柵
PF10166*2K型