


部材数量表 20m当たり（21m当たり）

| 品 名 | 品 番                        | 標準寸法φ×Lmm        | 標準重量kg     | 数 量    | 備 考     |
|-----|----------------------------|------------------|------------|--------|---------|
| 支 柱 | M-ST-PF1515A2              | 150×1,500        | 23.0       | 9(13)  | 中継ぎボルト付 |
| 端末柱 | M-ST-PF1515A2E             | 150×1,500        | 23.0       | 2      | 端末ボルト付  |
| 横 木 | M-PF1020*48A(M-PF1015*48A) | 100×1,930(1,430) | 14.0(10.0) | 20(28) |         |

【特記】

- ※支柱・横木・端末は、エコマーク認定品（樹脂部はリサイクルプラスチック）
- ※賠償責任保険加入品
- ※プラ擬木 色：ダークブラウン（耐候剤入り）
- 外観：クヌギ肌模様
- ※プラ擬木の寸法は標準値です。寸法公差は品質証明書にてご確認下さい。
- ※使用鋼管は亜鉛メッキ品 STK400以上
- ※平地用は横木回転防止機能付き（凹凸勘合と回転防止釘の二重構造）

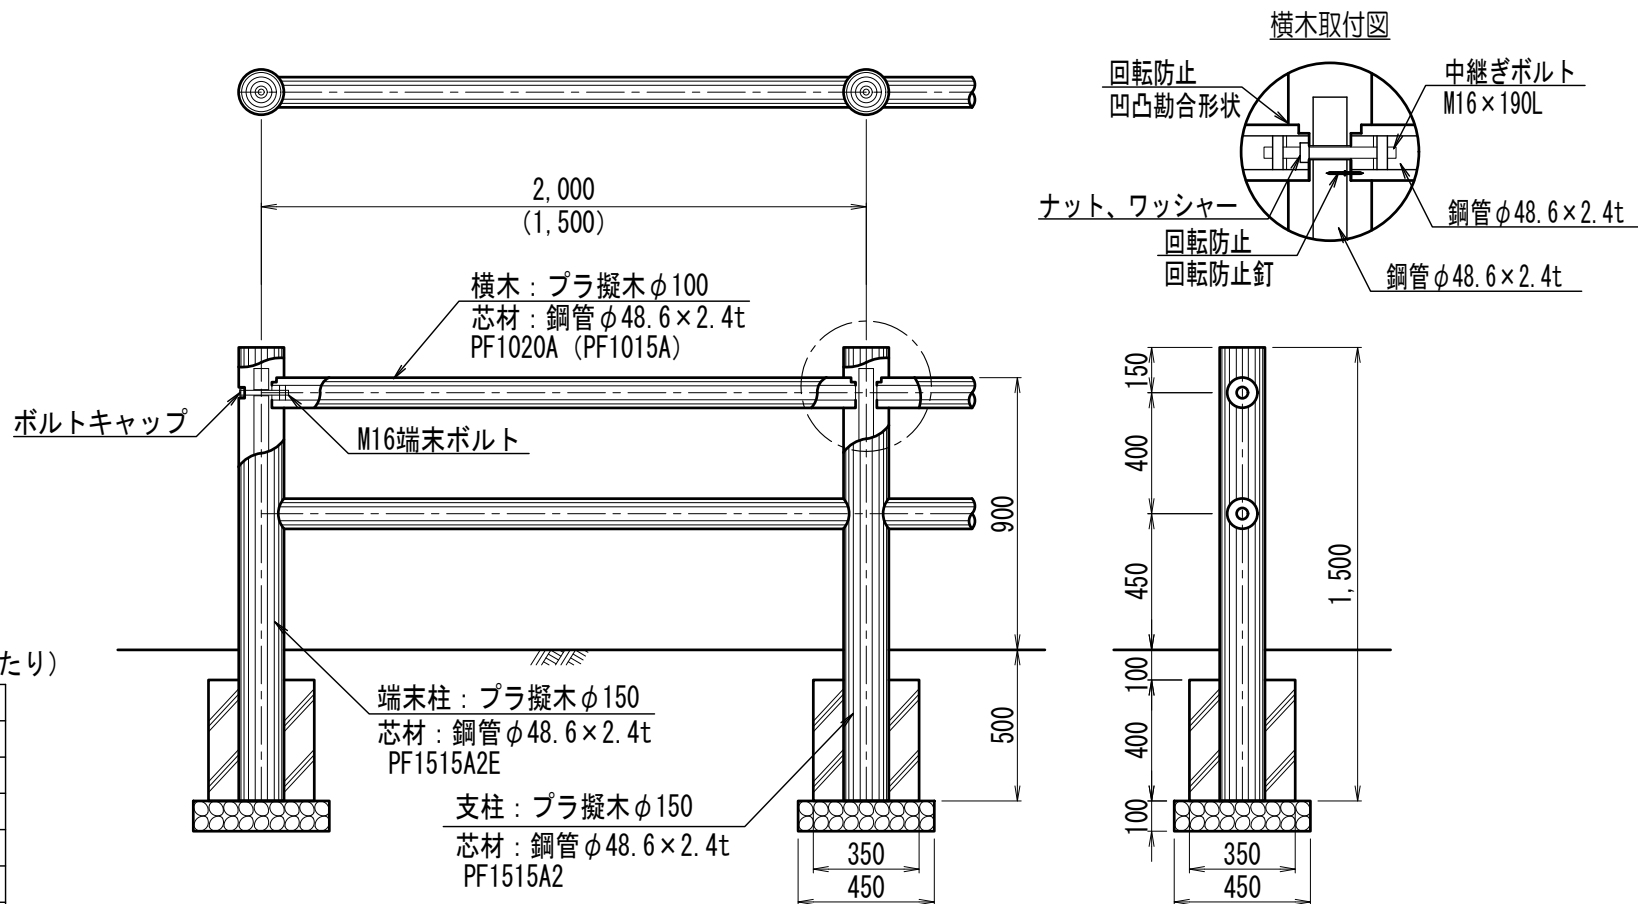

プラ擬木 φ150二段柵平地  
PF1515A2型